


13. OBERGESCHOSS

Max-Frisch-Platz

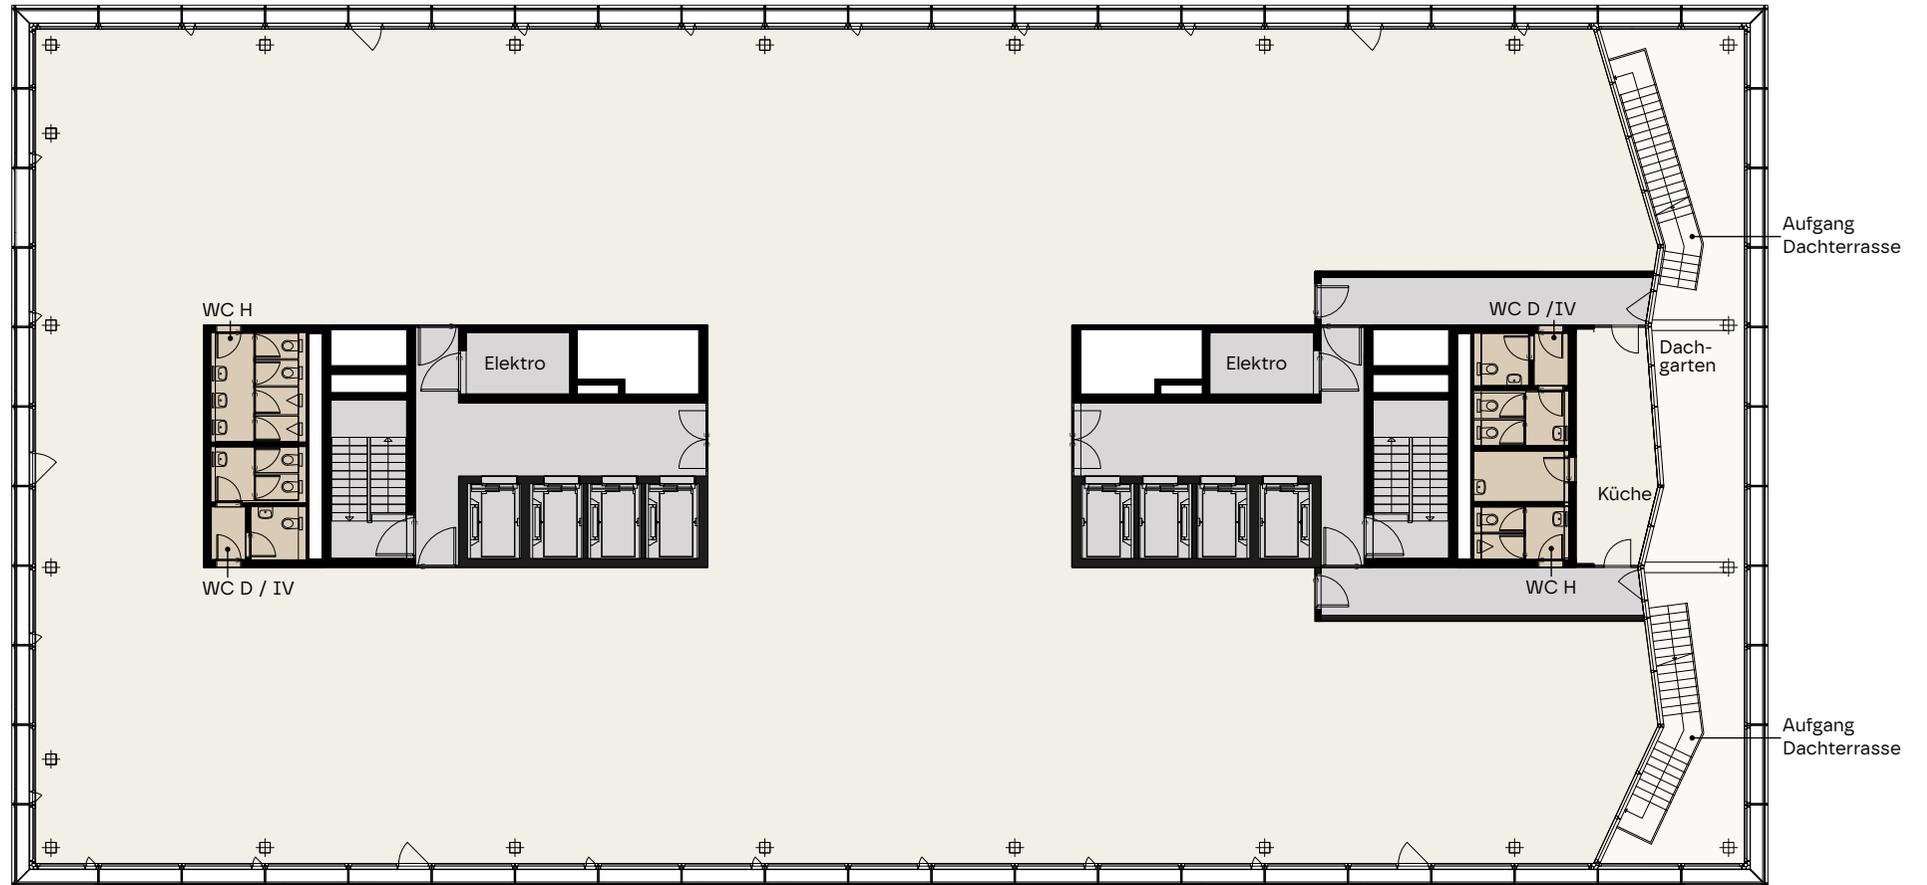

Fläche ca. 1'297 m²

Max. AP 160

Raumhöhe 3.15 m



Masstab 1:250



Alle Angaben sind unverbindlich. Änderungen bleiben bis Bauvollendung vorbehalten. Stand: April 2025