


3. OBERGESCHOSS

ELIAS TOWER

Max-Frisch-Platz

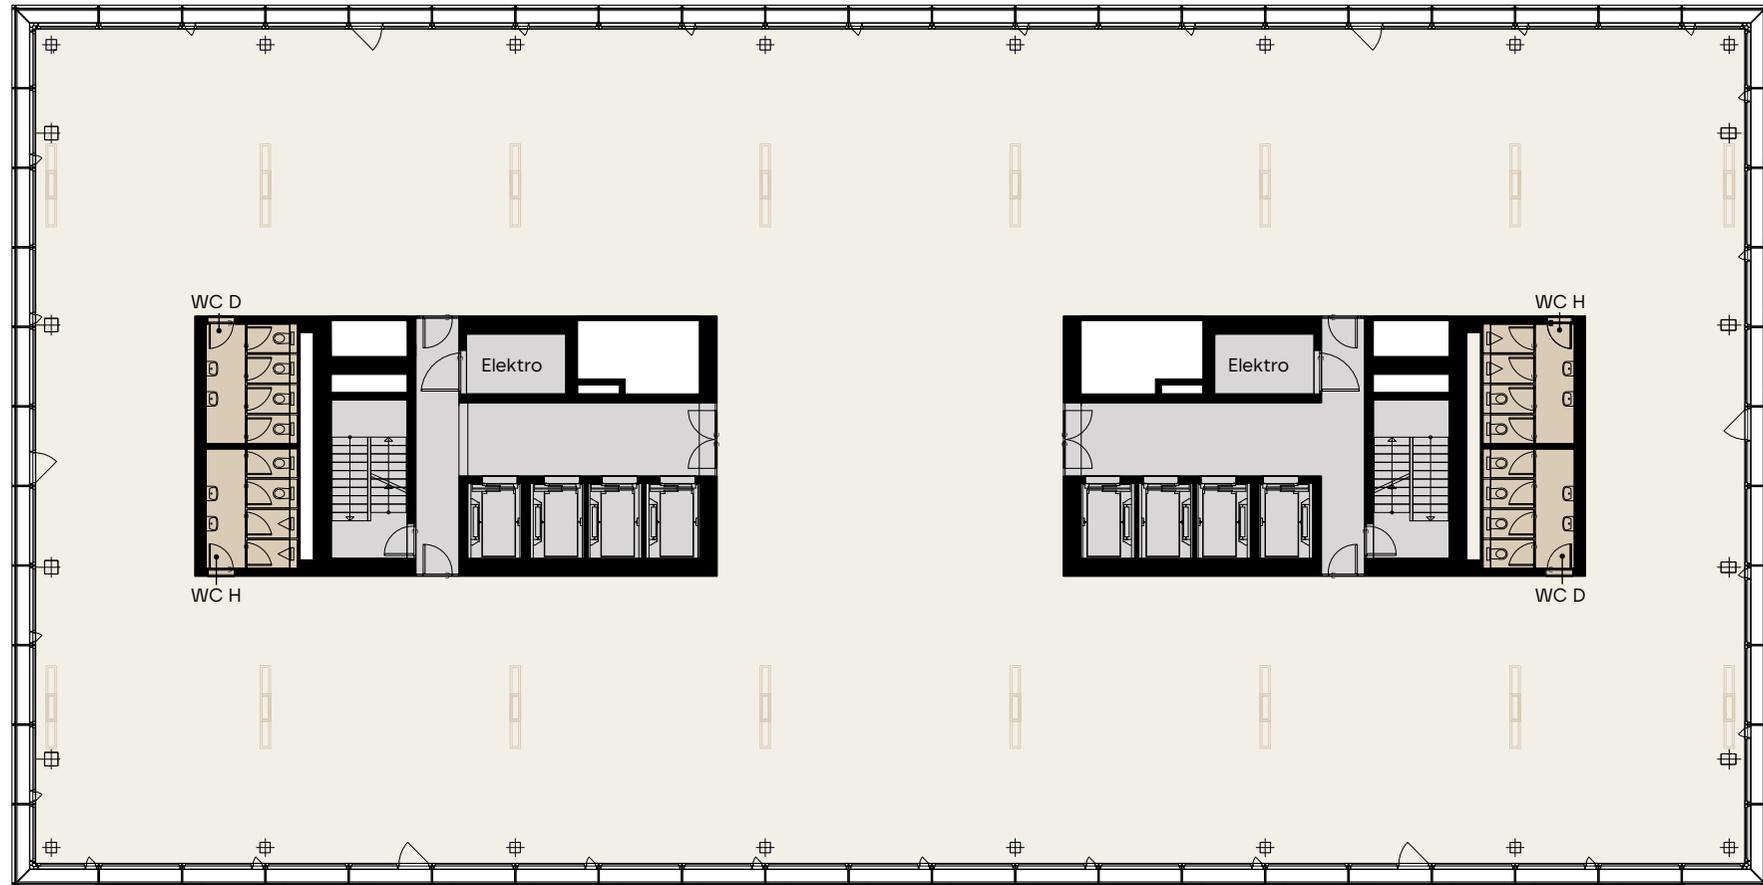

Fläche ca. 1'363 m²

Max. AP 200

Raumhöhe 3.15 m



Masstab 1:250



Alle Angaben sind unverbindlich. Änderungen bleiben bis Bauvollendung vorbehalten. Stand: April 2025

elias-tower.ch