


Max-Frisch-Platz

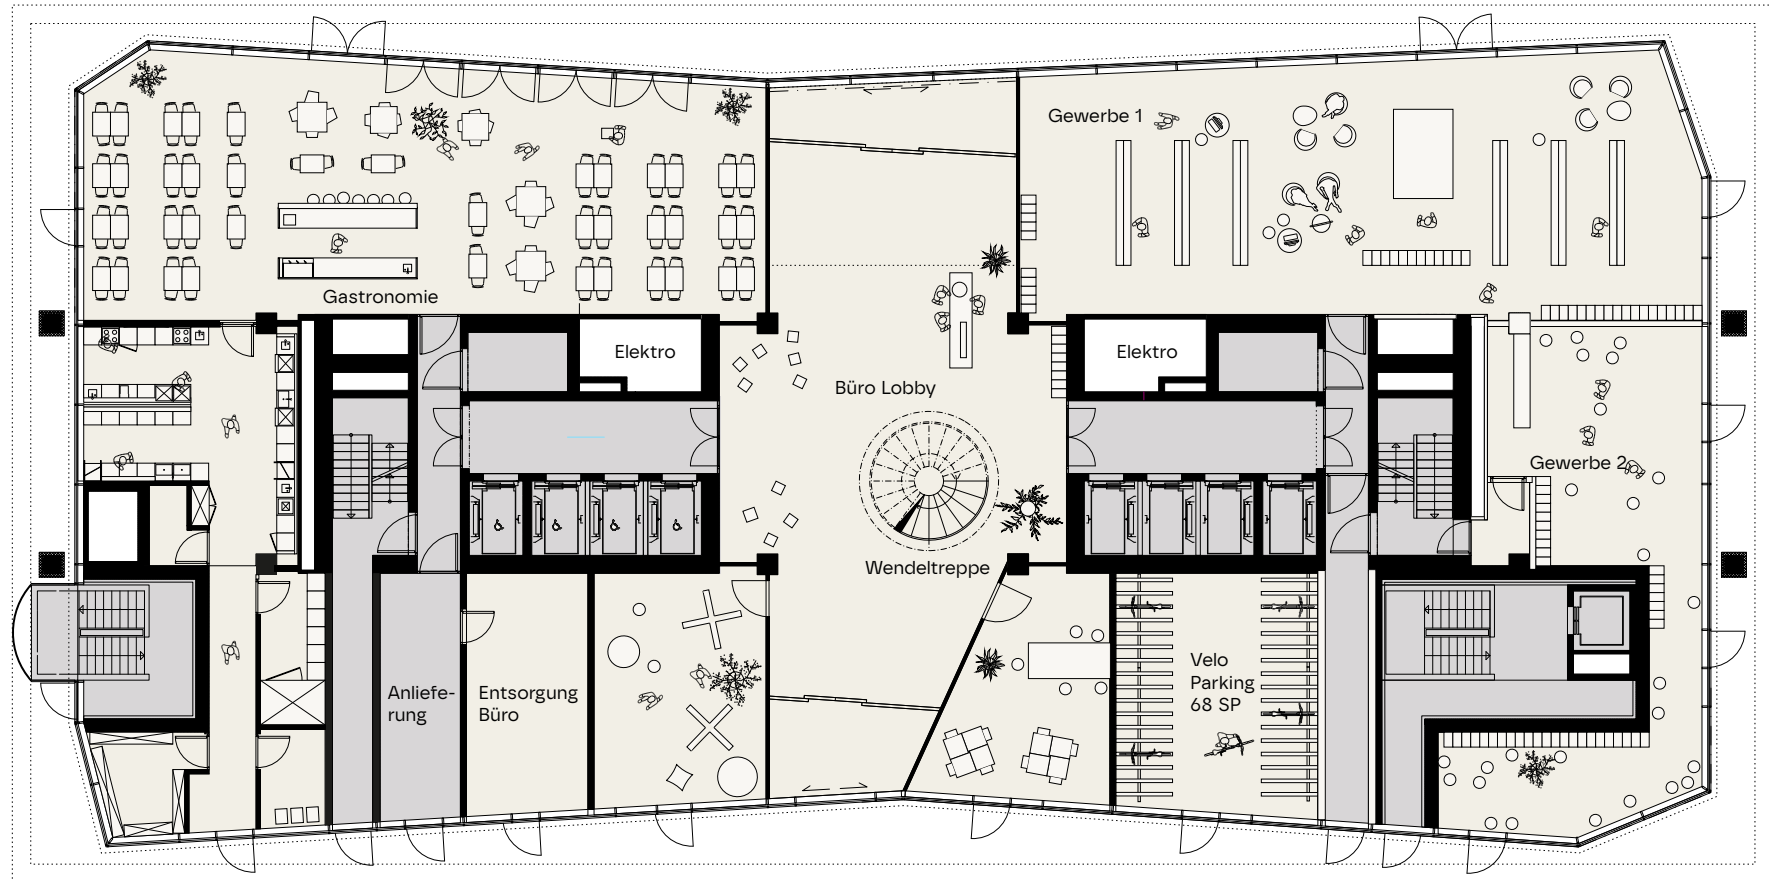

Büro-Lobby ca. 211 m²


Gastronomie ca. 197 m²

Gewerbe 1 ca. 198 m²

Gewerbe 2 ca. 95 m²



Massstab 1:250

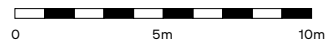


Alle Angaben sind unverbindlich. Änderungen bleiben bis Bauvollendung vorbehalten. Stand: April 2025

1. OBERGESCHOSS

ELIAS TOWER


Max-Frisch-Platz

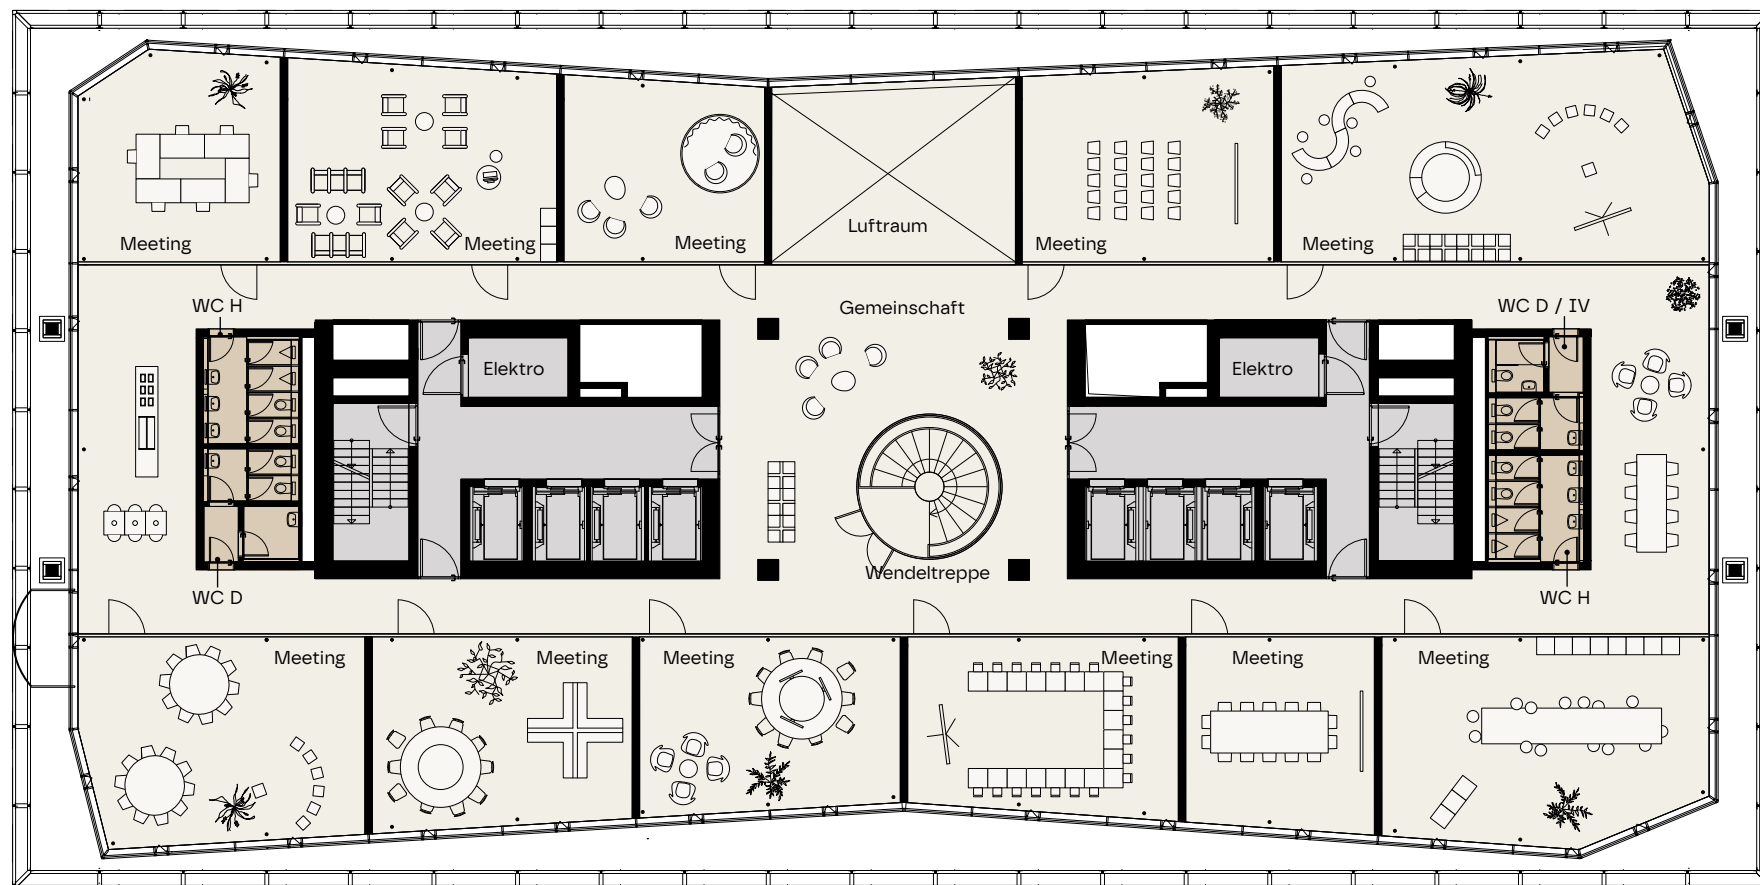


Fläche ca. 1'115 m²

Max. AP 150

Raumhöhe 3.25 m

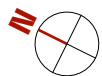

Massstab 1:250

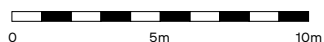

Alle Angaben sind unverbindlich. Änderungen bleiben bis Bauvollendung vorbehalten. Stand: April 2025


elias-tower.ch

REGELGESCHOSS

5. – 12. OBERGESCHOSS

ELIAS TOWER


Max-Frisch-Platz

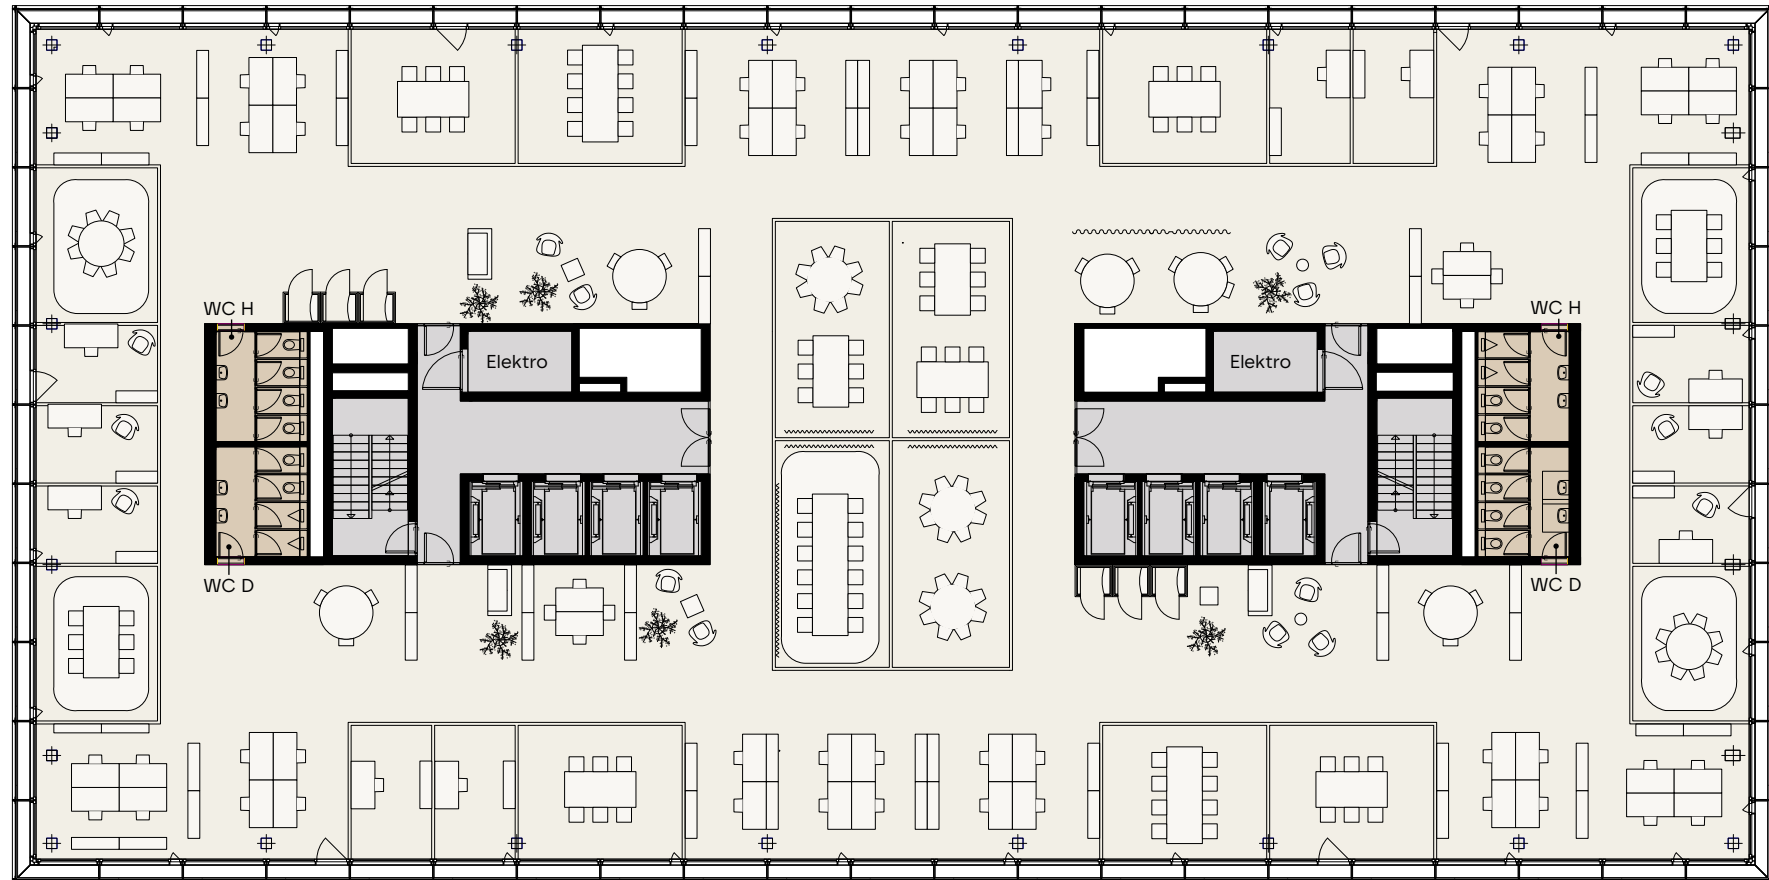


Fläche ca. 1'393 m²

Max. AP 200

Raumhöhe 3.15 m

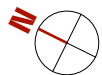

Massstab 1:250

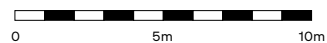


Alle Angaben sind unverbindlich. Änderungen bleiben bis Bauvollendung vorbehalten. Stand: April 2025

elias-tower.ch

13. OBERGESCHOSS

ELIAS TOWER

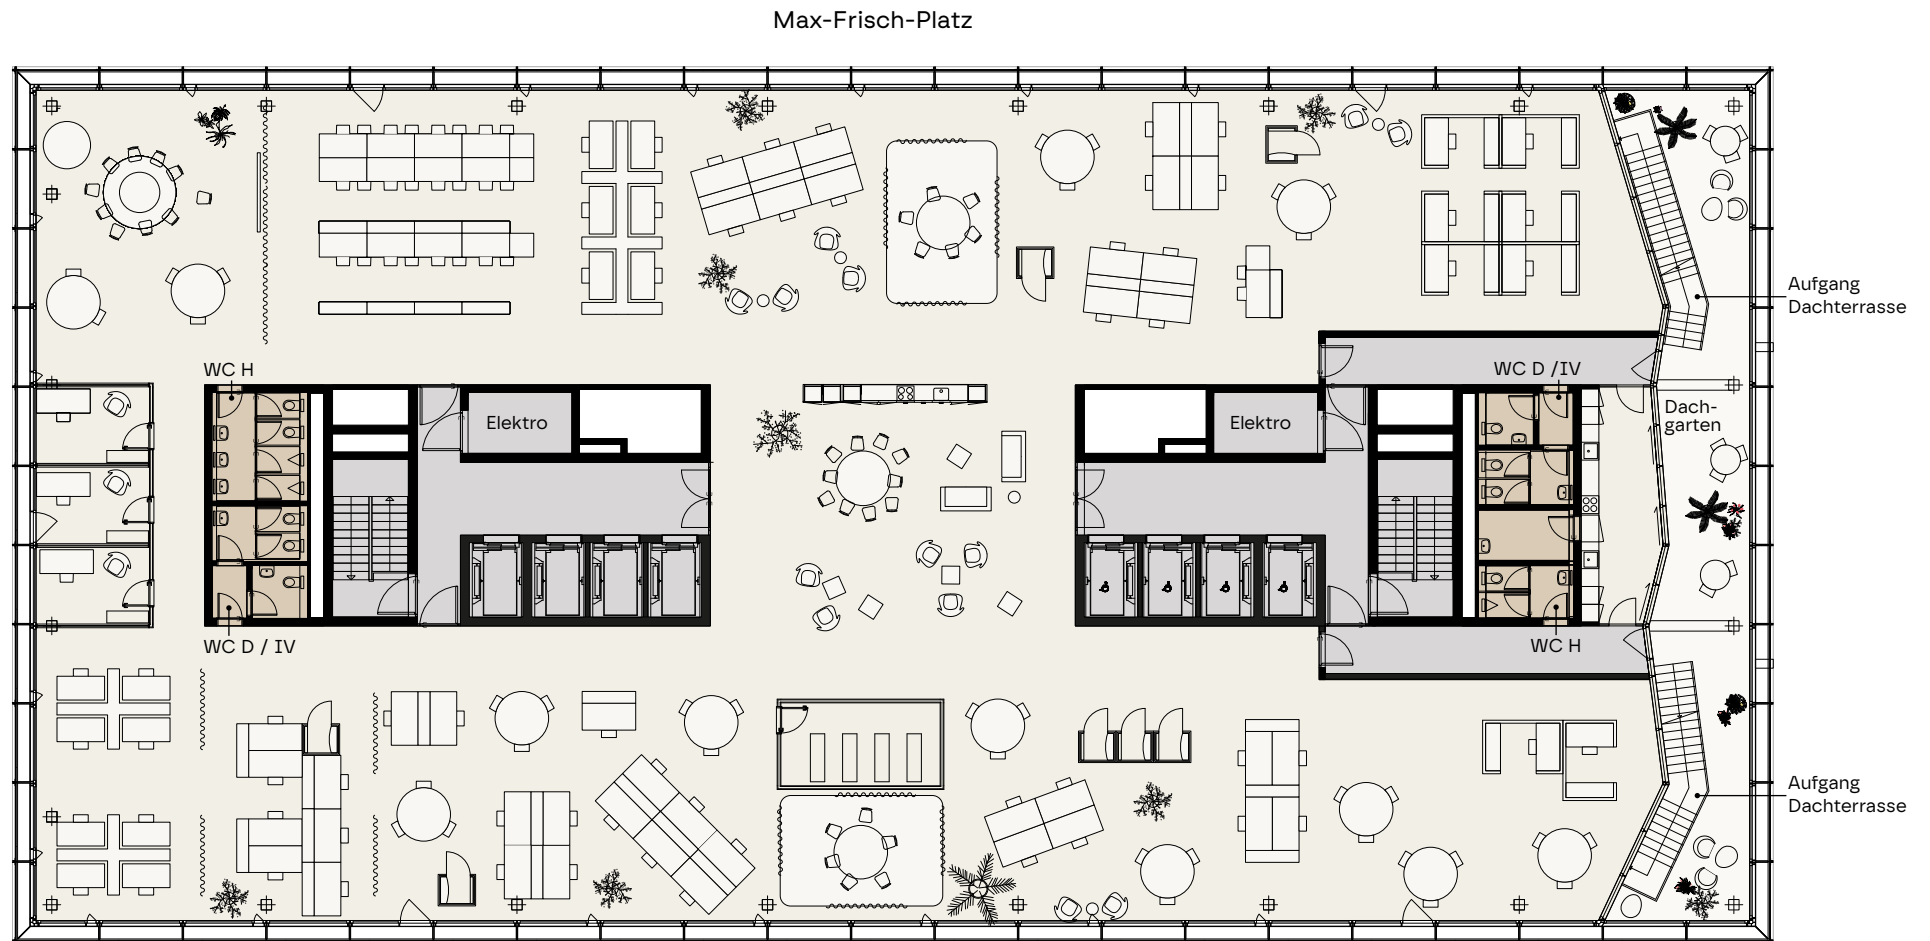


Fläche ca. 1'297 m²


Dachgarten ca. 93 m²

Max. AP 160

Raumhöhe 3.15 m

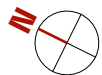


Masstab 1:250

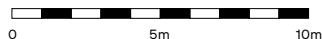

Alle Angaben sind unverbindlich. Änderungen bleiben bis Bauvollendung vorbehalten. Stand: April 2025

elias-tower.ch


Max-Frisch-Platz

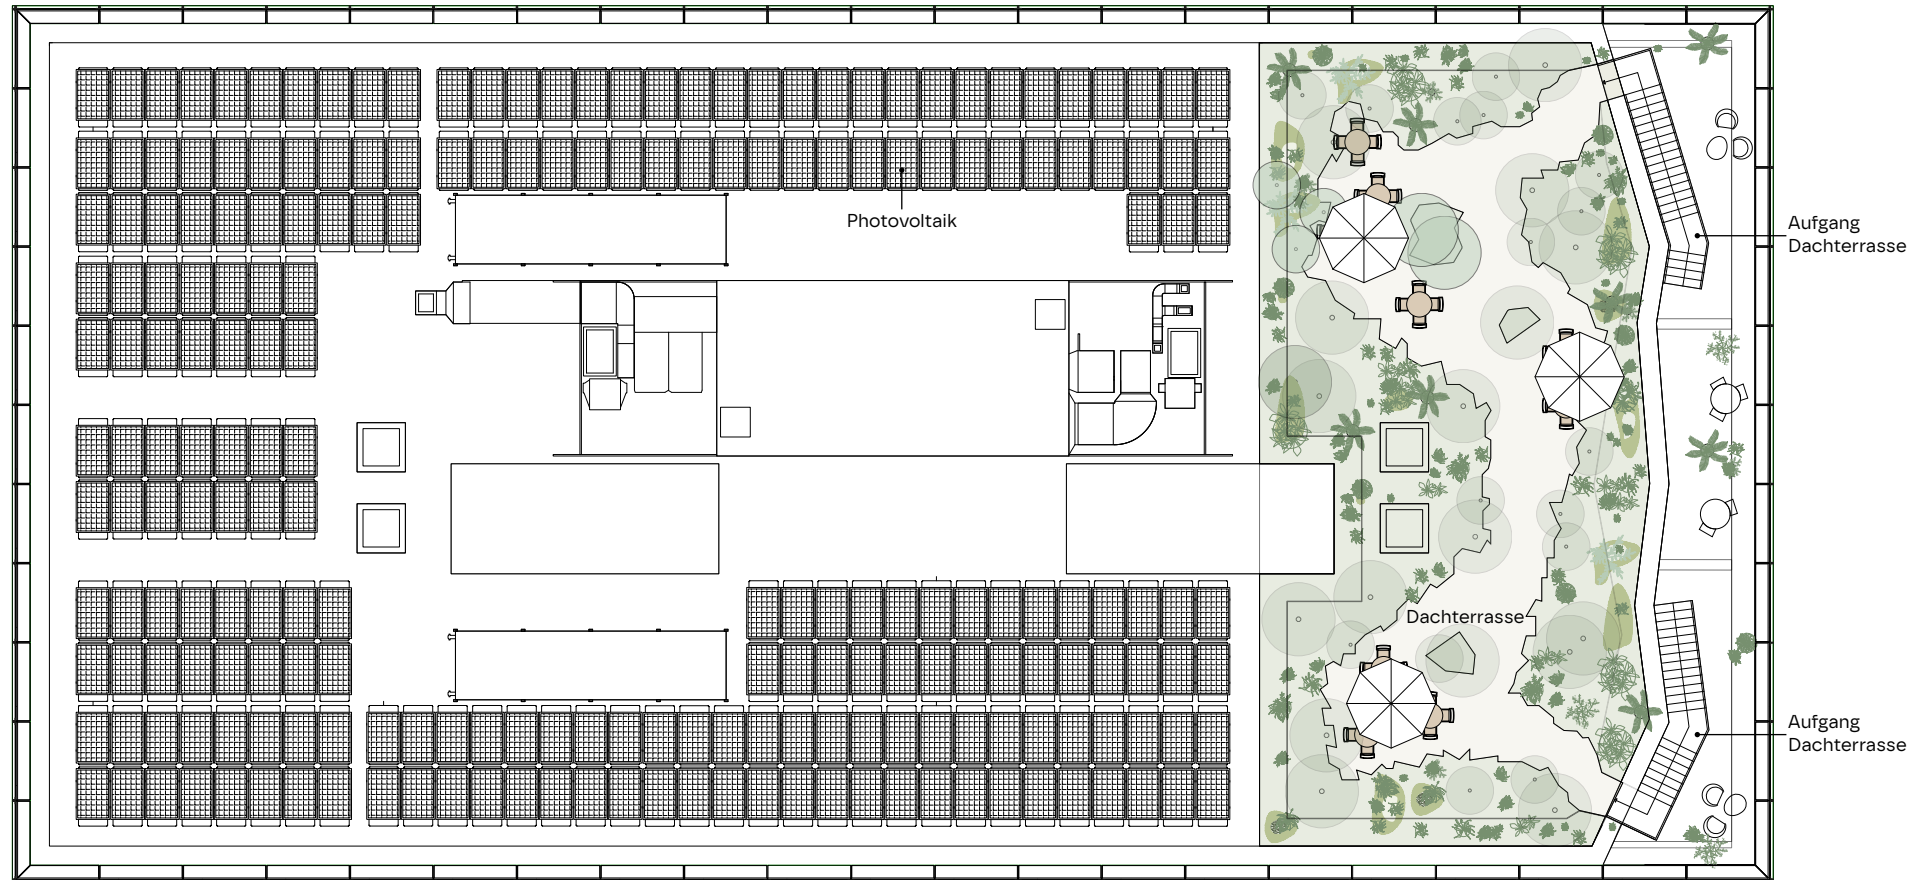

Terrasse ca. 355 m²



Massstab 1:250

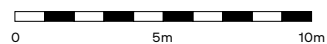

Alle Angaben sind unverbindlich. Änderungen bleiben bis Bauvollendung vorbehalten. Stand: April 2025