


# DACHAUFSICHT

# ELIAS TOWER

Max-Frisch-Platz

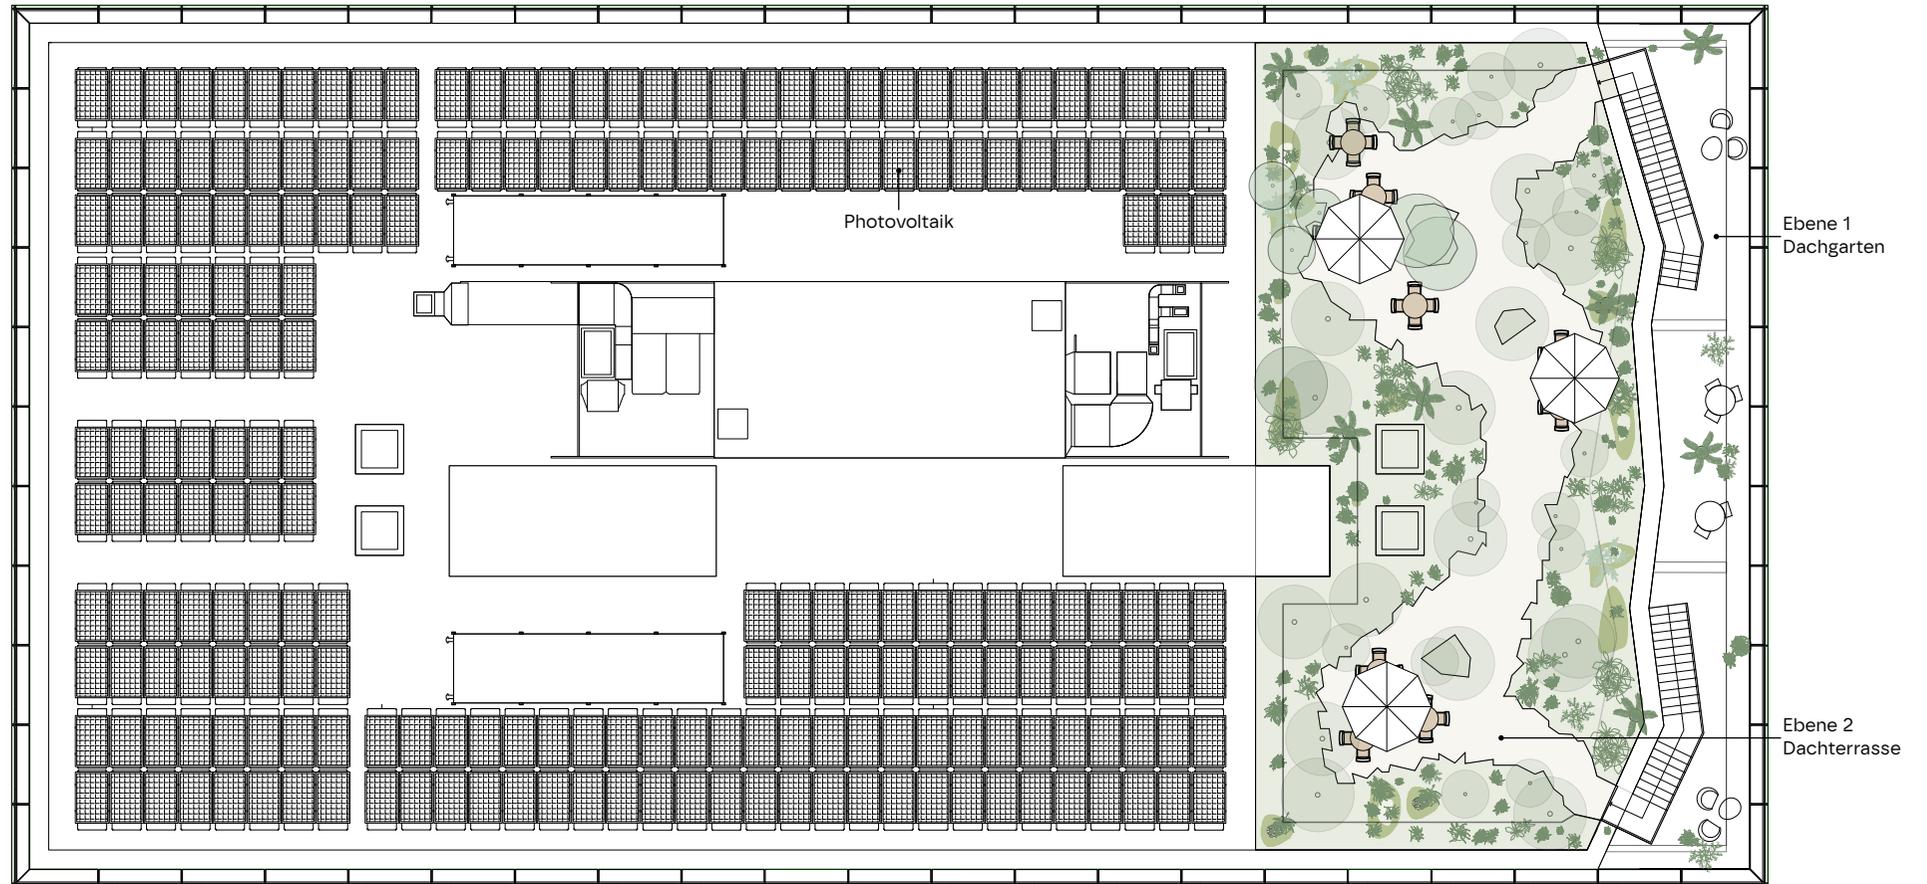

<b>Ebene 1</b>	ca. 93 m <sup>2</sup>
<b>Ebene 2</b>	ca. 275 m <sup>2</sup>



Masstab 1:250



Alle Angaben sind unverbindlich. Änderungen bleiben bis Bauvollendung vorbehalten. Stand: April 2025