


1. OBERGESCHOSS

ELIAS TOWER


Max-Frisch-Platz

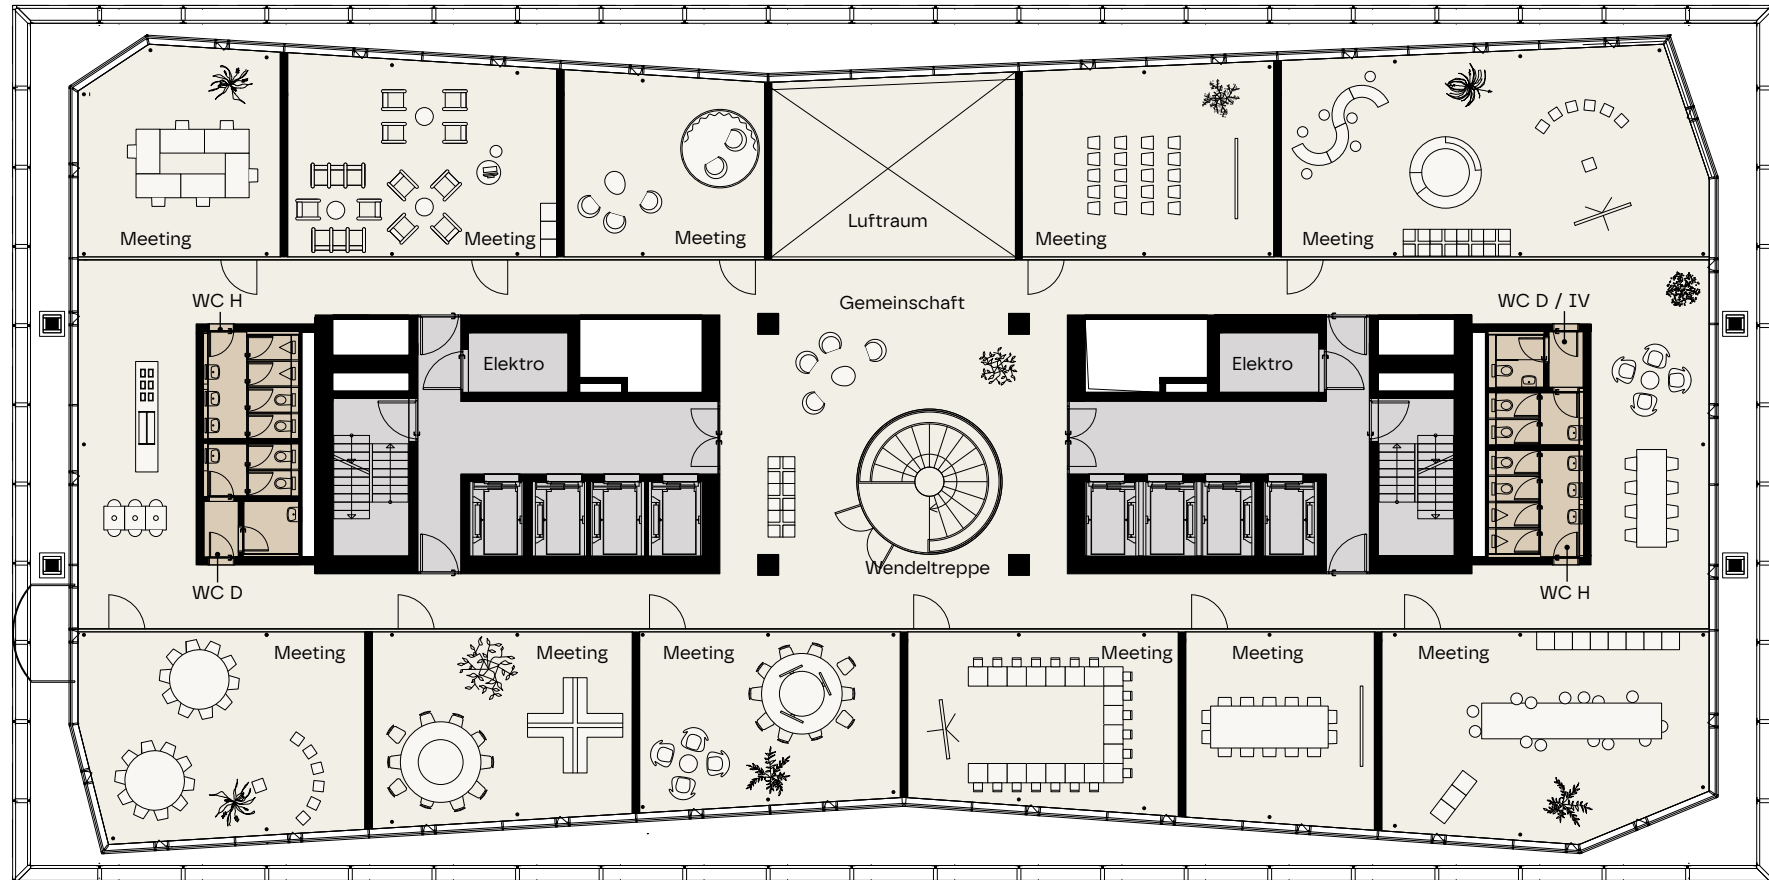


Fläche ca. 1'115 m²

Max. AP 150

Raumhöhe 3.25 m

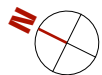

Masstab 1:250

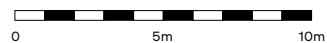

Alle Angaben sind unverbindlich. Änderungen bleiben bis Bauvollendung vorbehalten. Stand: April 2025

elias-tower.ch