



Max-Frisch-Platz

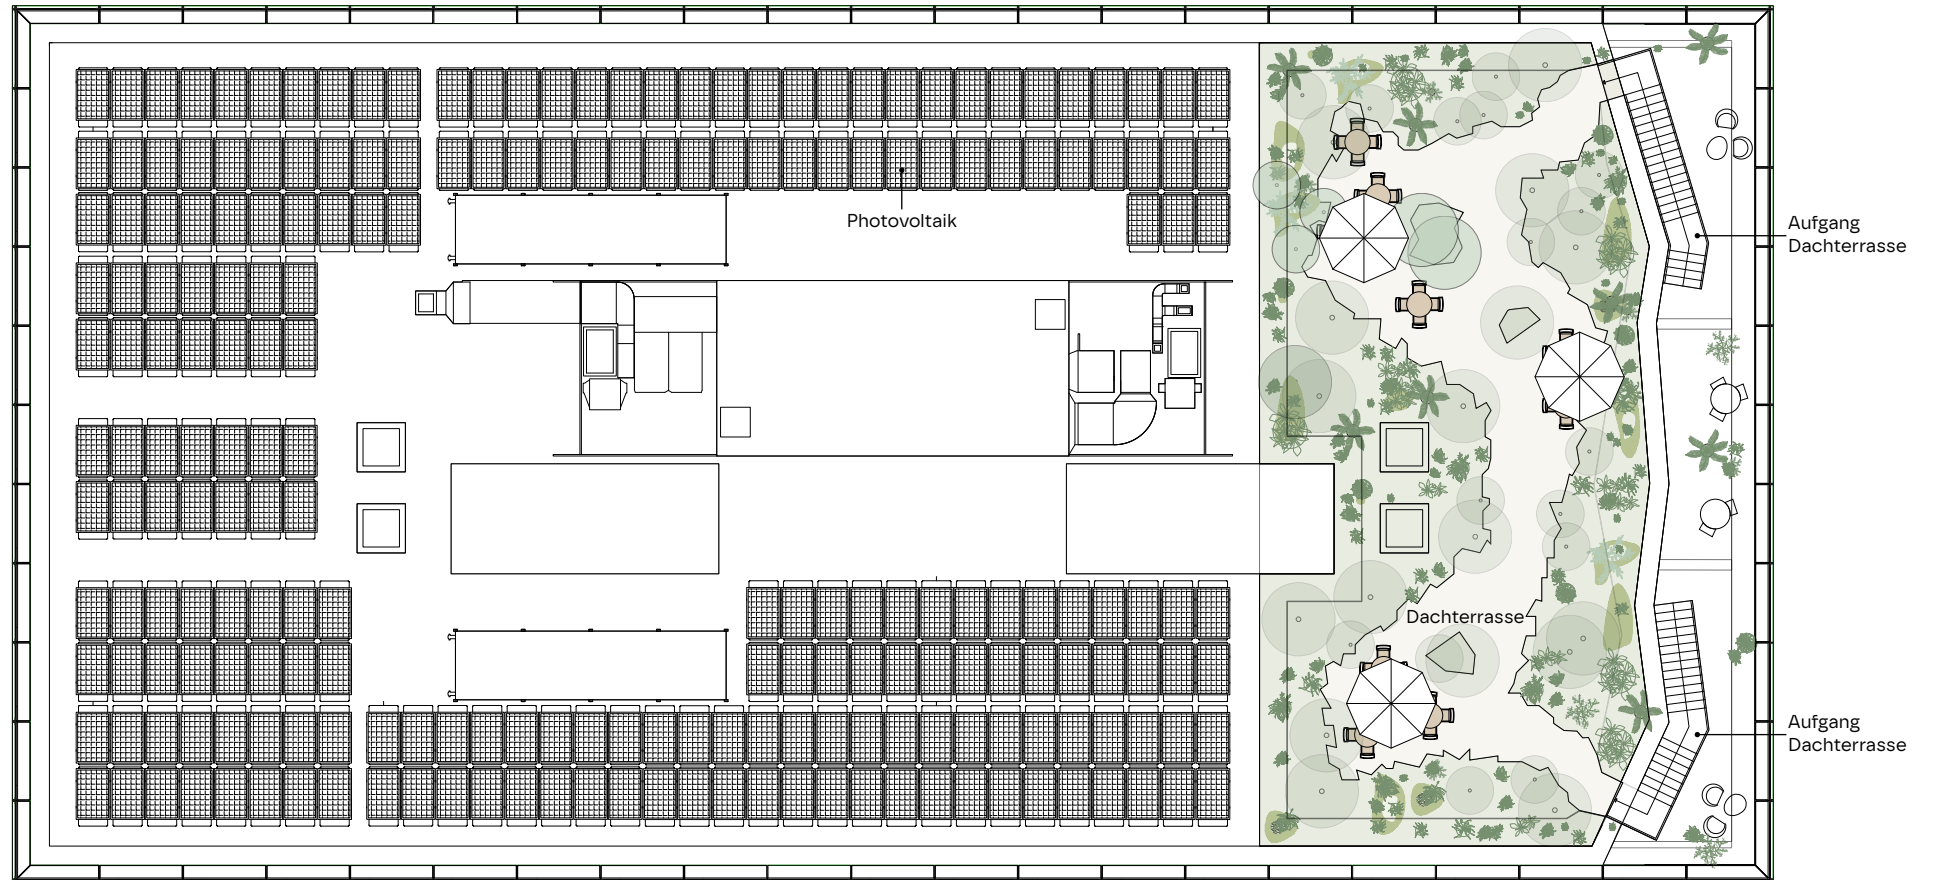

Terrasse ca. 355 m<sup>2</sup>



Masstab 1:250

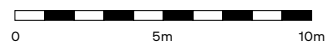

Alle Angaben sind unverbindlich. Änderungen bleiben bis Bauvollendung vorbehalten. Stand: April 2025