



Max-Frisch-Platz

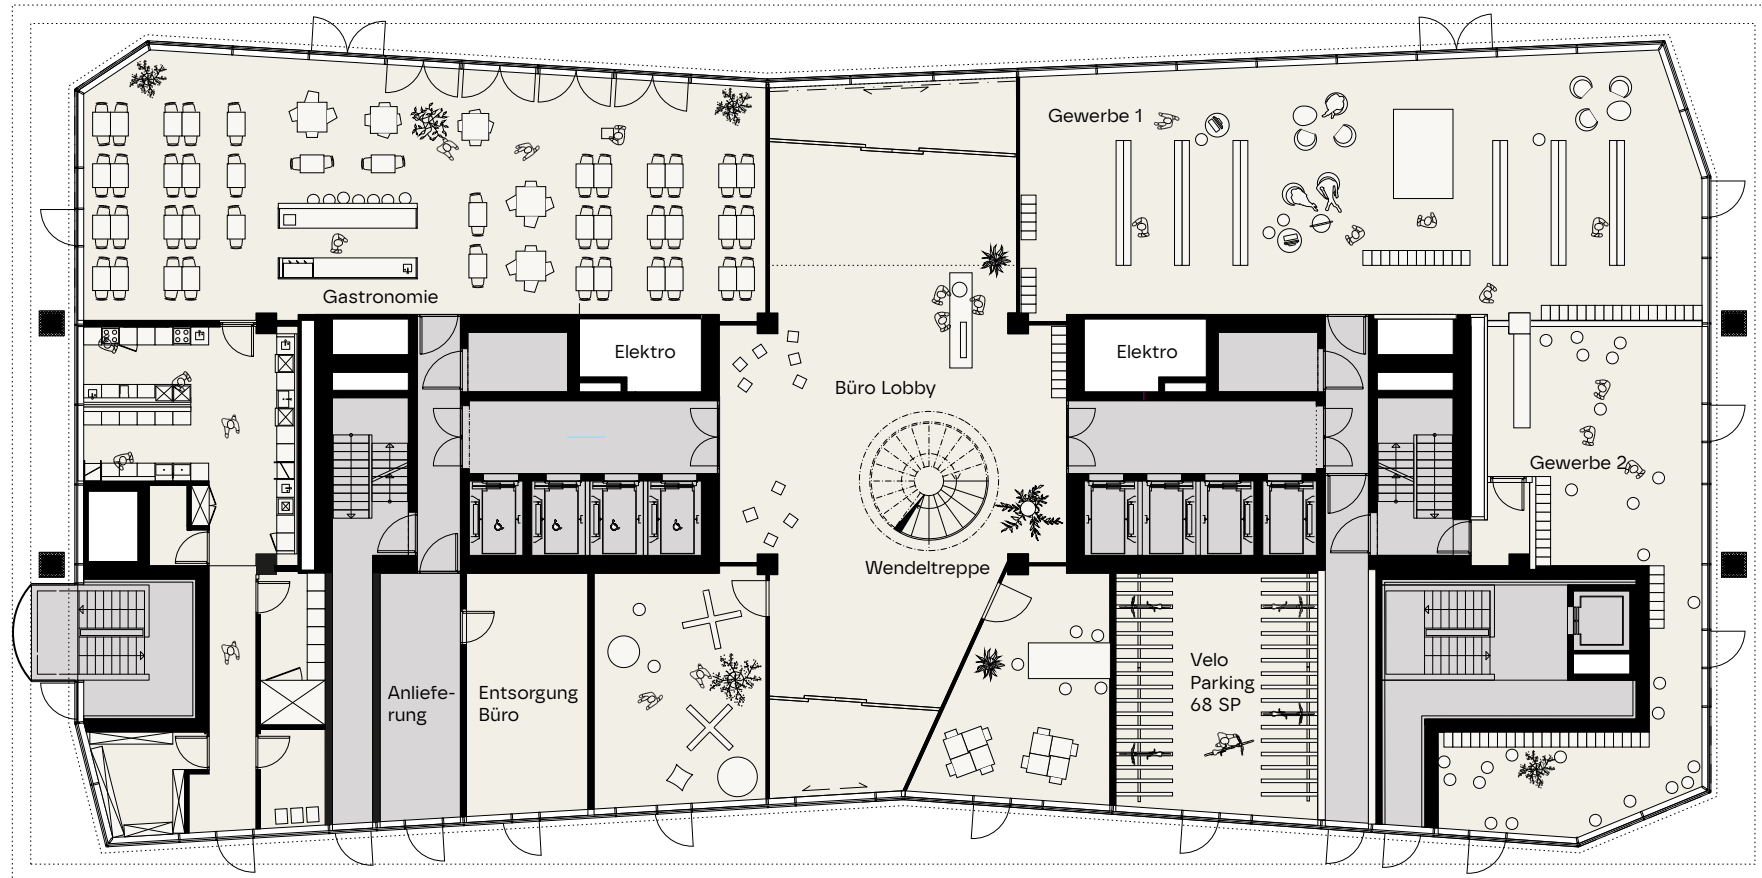

Büro-Lobby	ca. 211 m ²
Gastronomie	ca. 197 m ²
Gewerbe 1	ca. 198 m ²
Gewerbe 2	ca. 95 m ²



Masstab 1:250

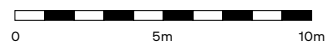

Alle Angaben sind unverbindlich. Änderungen bleiben bis Bauvollendung vorbehalten. Stand: April 2025