


## 5. – 12. OBERGESCHOSS


Max-Frisch-Platz

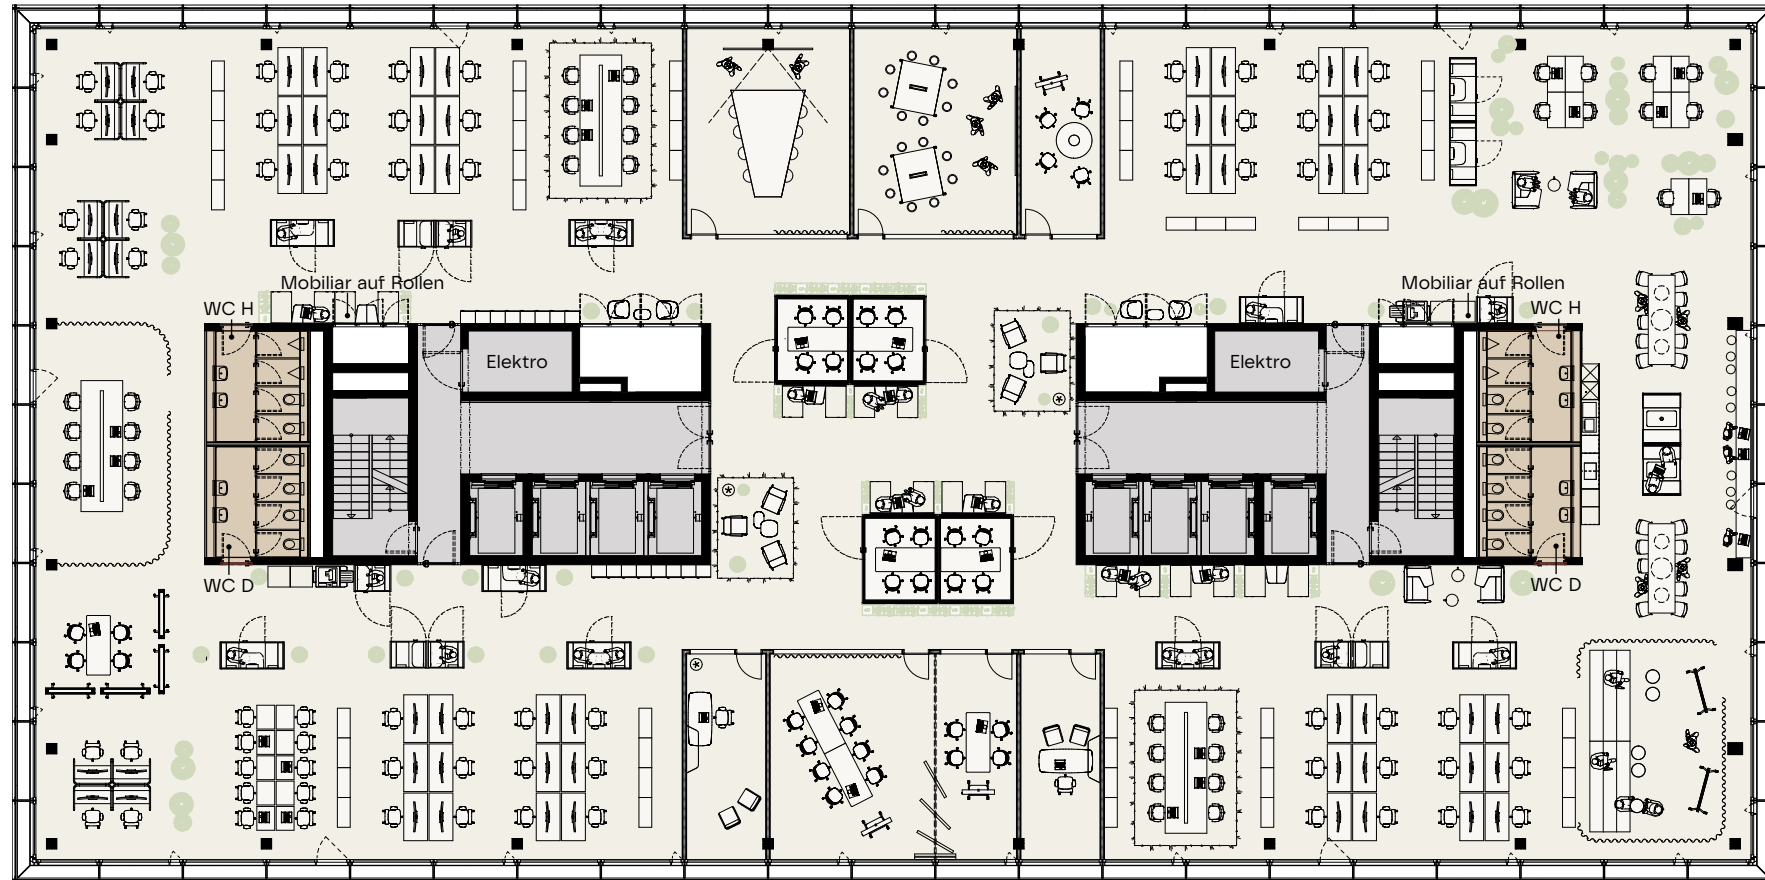


Fläche ca. 1'393 m<sup>2</sup>

Max. AP 110

Raumhöhe 3.15 m

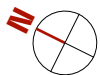

Masstab 1:250

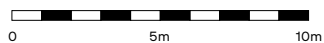

Alle Angaben sind unverbindlich. Änderungen bleiben bis Bauvollendung vorbehalten. Stand: Februar 2026